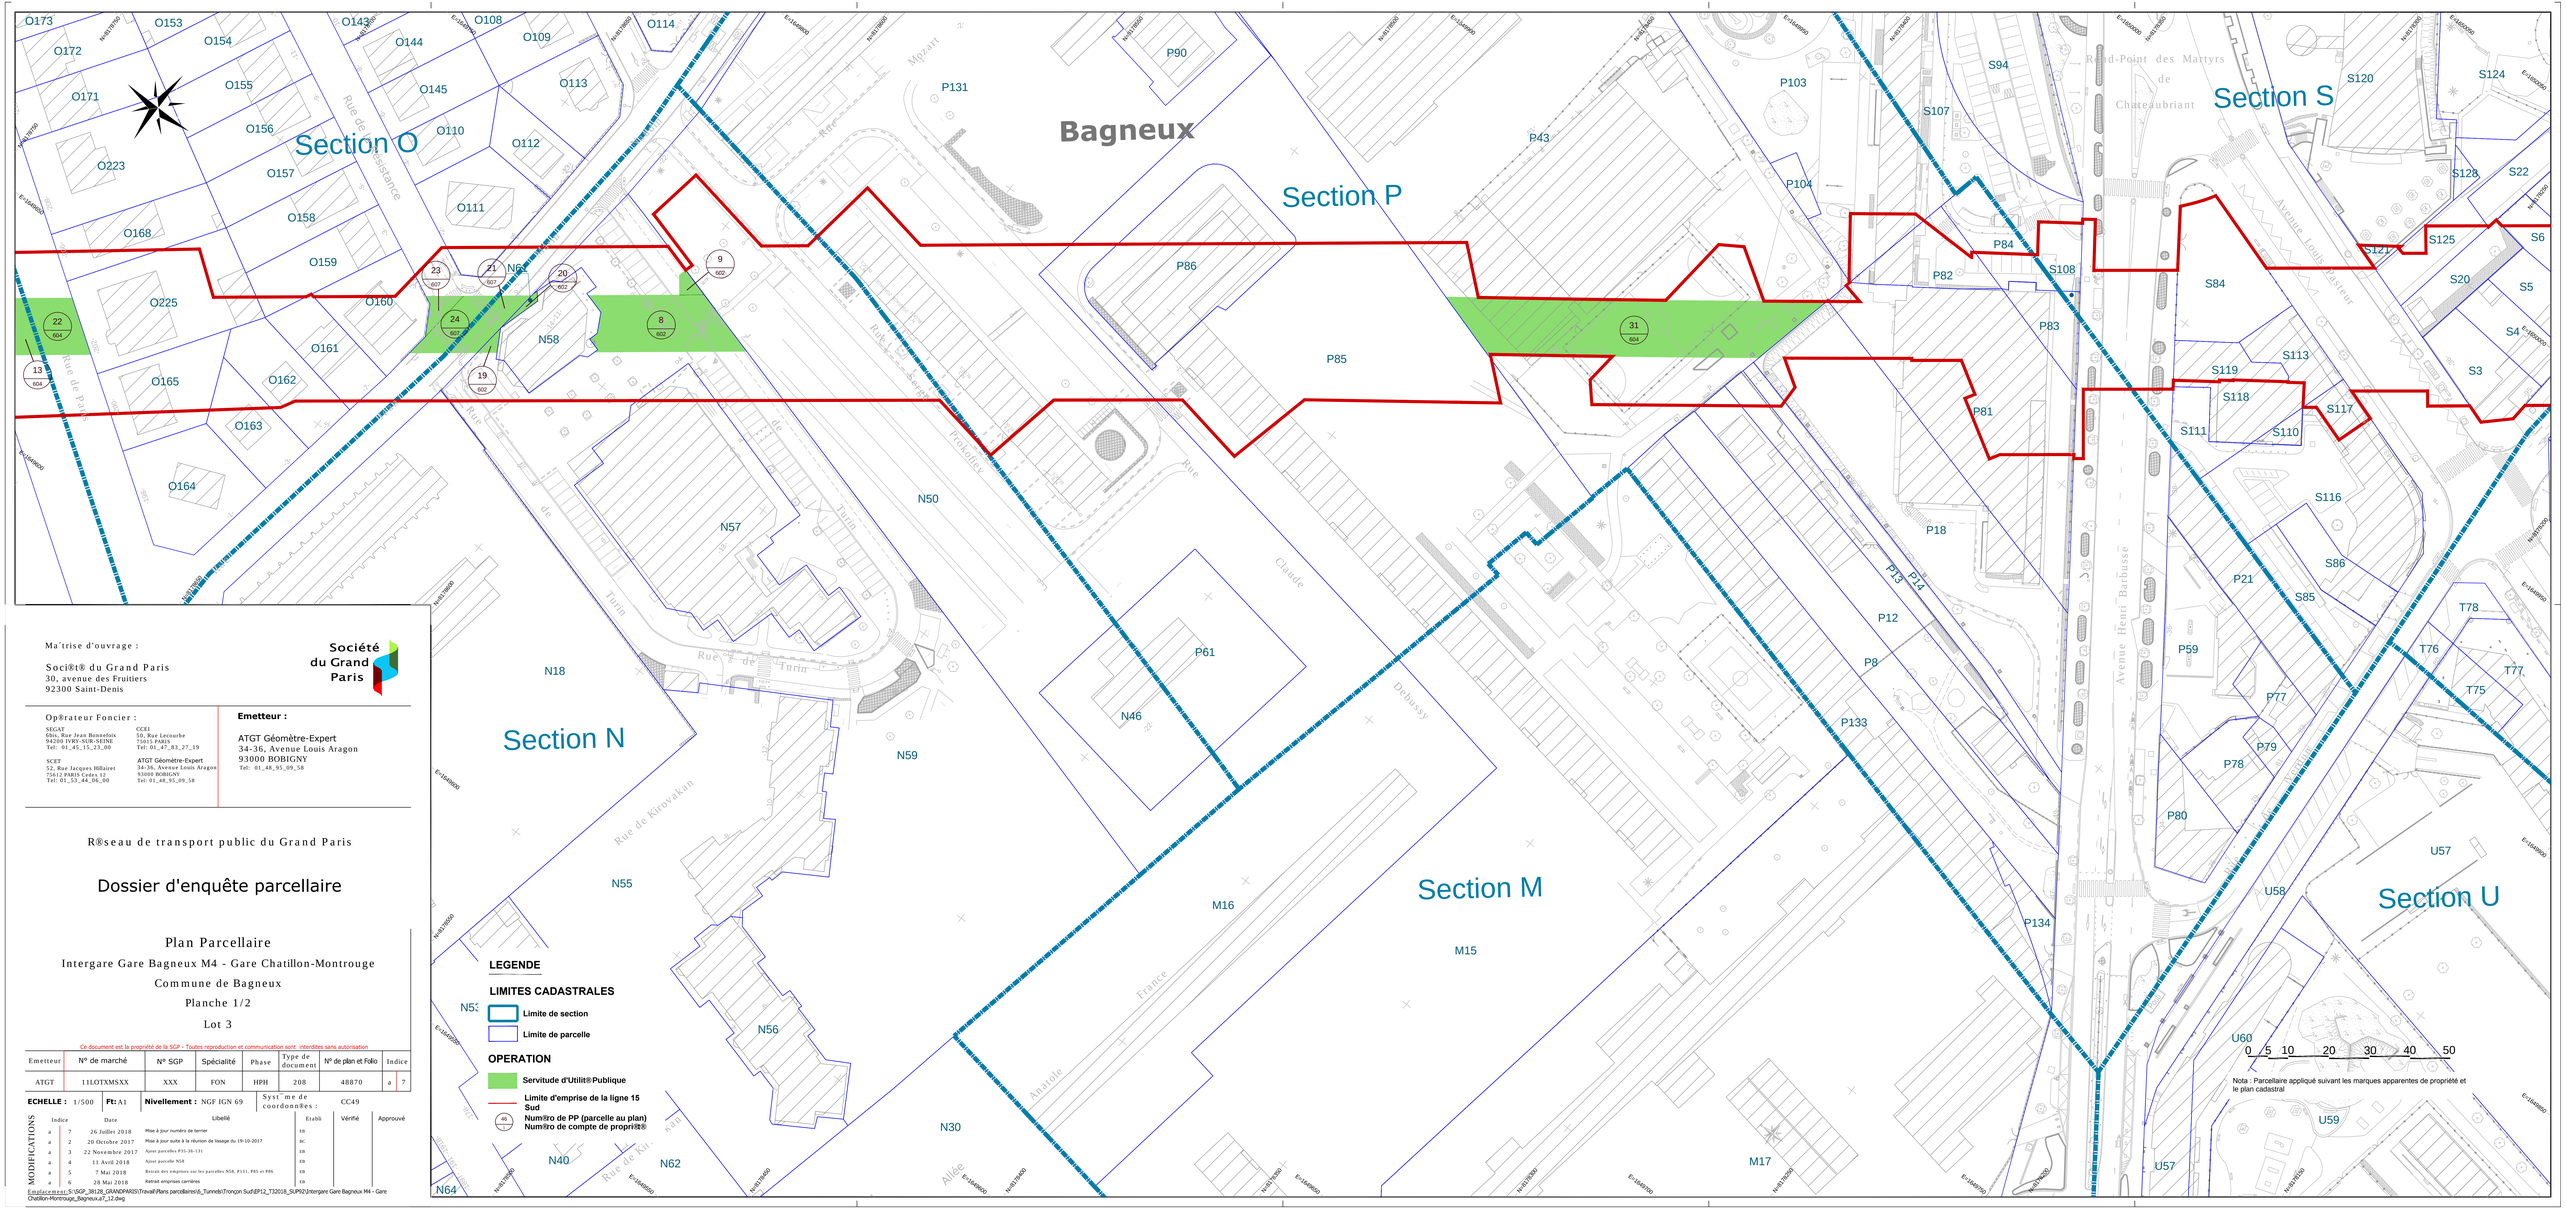

Ma'trise d'ouvrage :

Soci®t® du Grand Paris
30, avenue des Fruitiers
92300 Saint-Denis

Société du Grand Paris

Op®rateur Foncier :

SEGAT
6bis, Rue Jean Bonnefois
94200 IVRY-SUR-SEINE
Tel: 01_45_15_23_00

SCET
52, Rue Jacques Hillairet
75612 PARIS Cedex 12
Tel: 01_53_44_06_00

CCEI
50, Rue Lecourbe
75015 PARIS
Tel: 01_47_34_27_19

ATGT Géomètre-Expert
34-36, Avenue Louis Aragon
93000 BOBIGNY
Tel: 01_48_95_09_58

Emetteur :

ATGT Géomètre-Expert
34-36, Avenue Louis Aragon
93000 BOBIGNY
Tel: 01_48_95_09_58

R®seau de transport public du Grand Paris

Dossier d'enquête parcellaire

Plan Parcellaire

Intergare Gare Bagneux M4 - Gare Chatillon-Montrouge

Commune de Bagneux

Planche 1/2

Lot 3

Ce document est la propriété de la SGP - Toutes reproduction et communication sont interdites sans autorisation

Emetteur	N° de marché	N° SGP	Spécialité	Phase	Type de document	N° de plan et Folio	Indice
ATGT	11LOTXMSXX	XXX	FON	HPH	208	48870	a 7

ECHELLE : 1/500 **Ft:** A1 **Nivellement :** NGF IGN 69 Syst`me de coordonnées : CC49

MODIFICATIONS

Indice		Date	Libellé	Etabli	Vérifié	Approuvé
a	7	26 Juillet 2018	Mise à jour numéro de terrier	EB		
a	2	20 Octobre 2017	Mise à jour suite à la réunion de lissage du 19-10-2017	BC		
a	3	22 Novembre 2017	Ajout parcelles P35-36-131	EB		
a	4	11 Avril 2018	Ajout parcelle N58	EB		
a	5	7 Mai 2018	Retrait des emprises sur les parcelles N58, P131, P85 et P86	EB		
a	6	28 Mai 2018	Retrait emprises carrières	EB		

Emplacement: S:\SGP_38128_GRANDPARIS\Travail\Plans parcellaires\6_Tunnels\Tronçon Sud\EP12_T32018_SUP02\Intergare Gare Bagneux M4 - Gare Chatillon-Montrouge_Bagneux.a7_12.dwg